




DETAIL IJZERWERK IN DOOPVONT

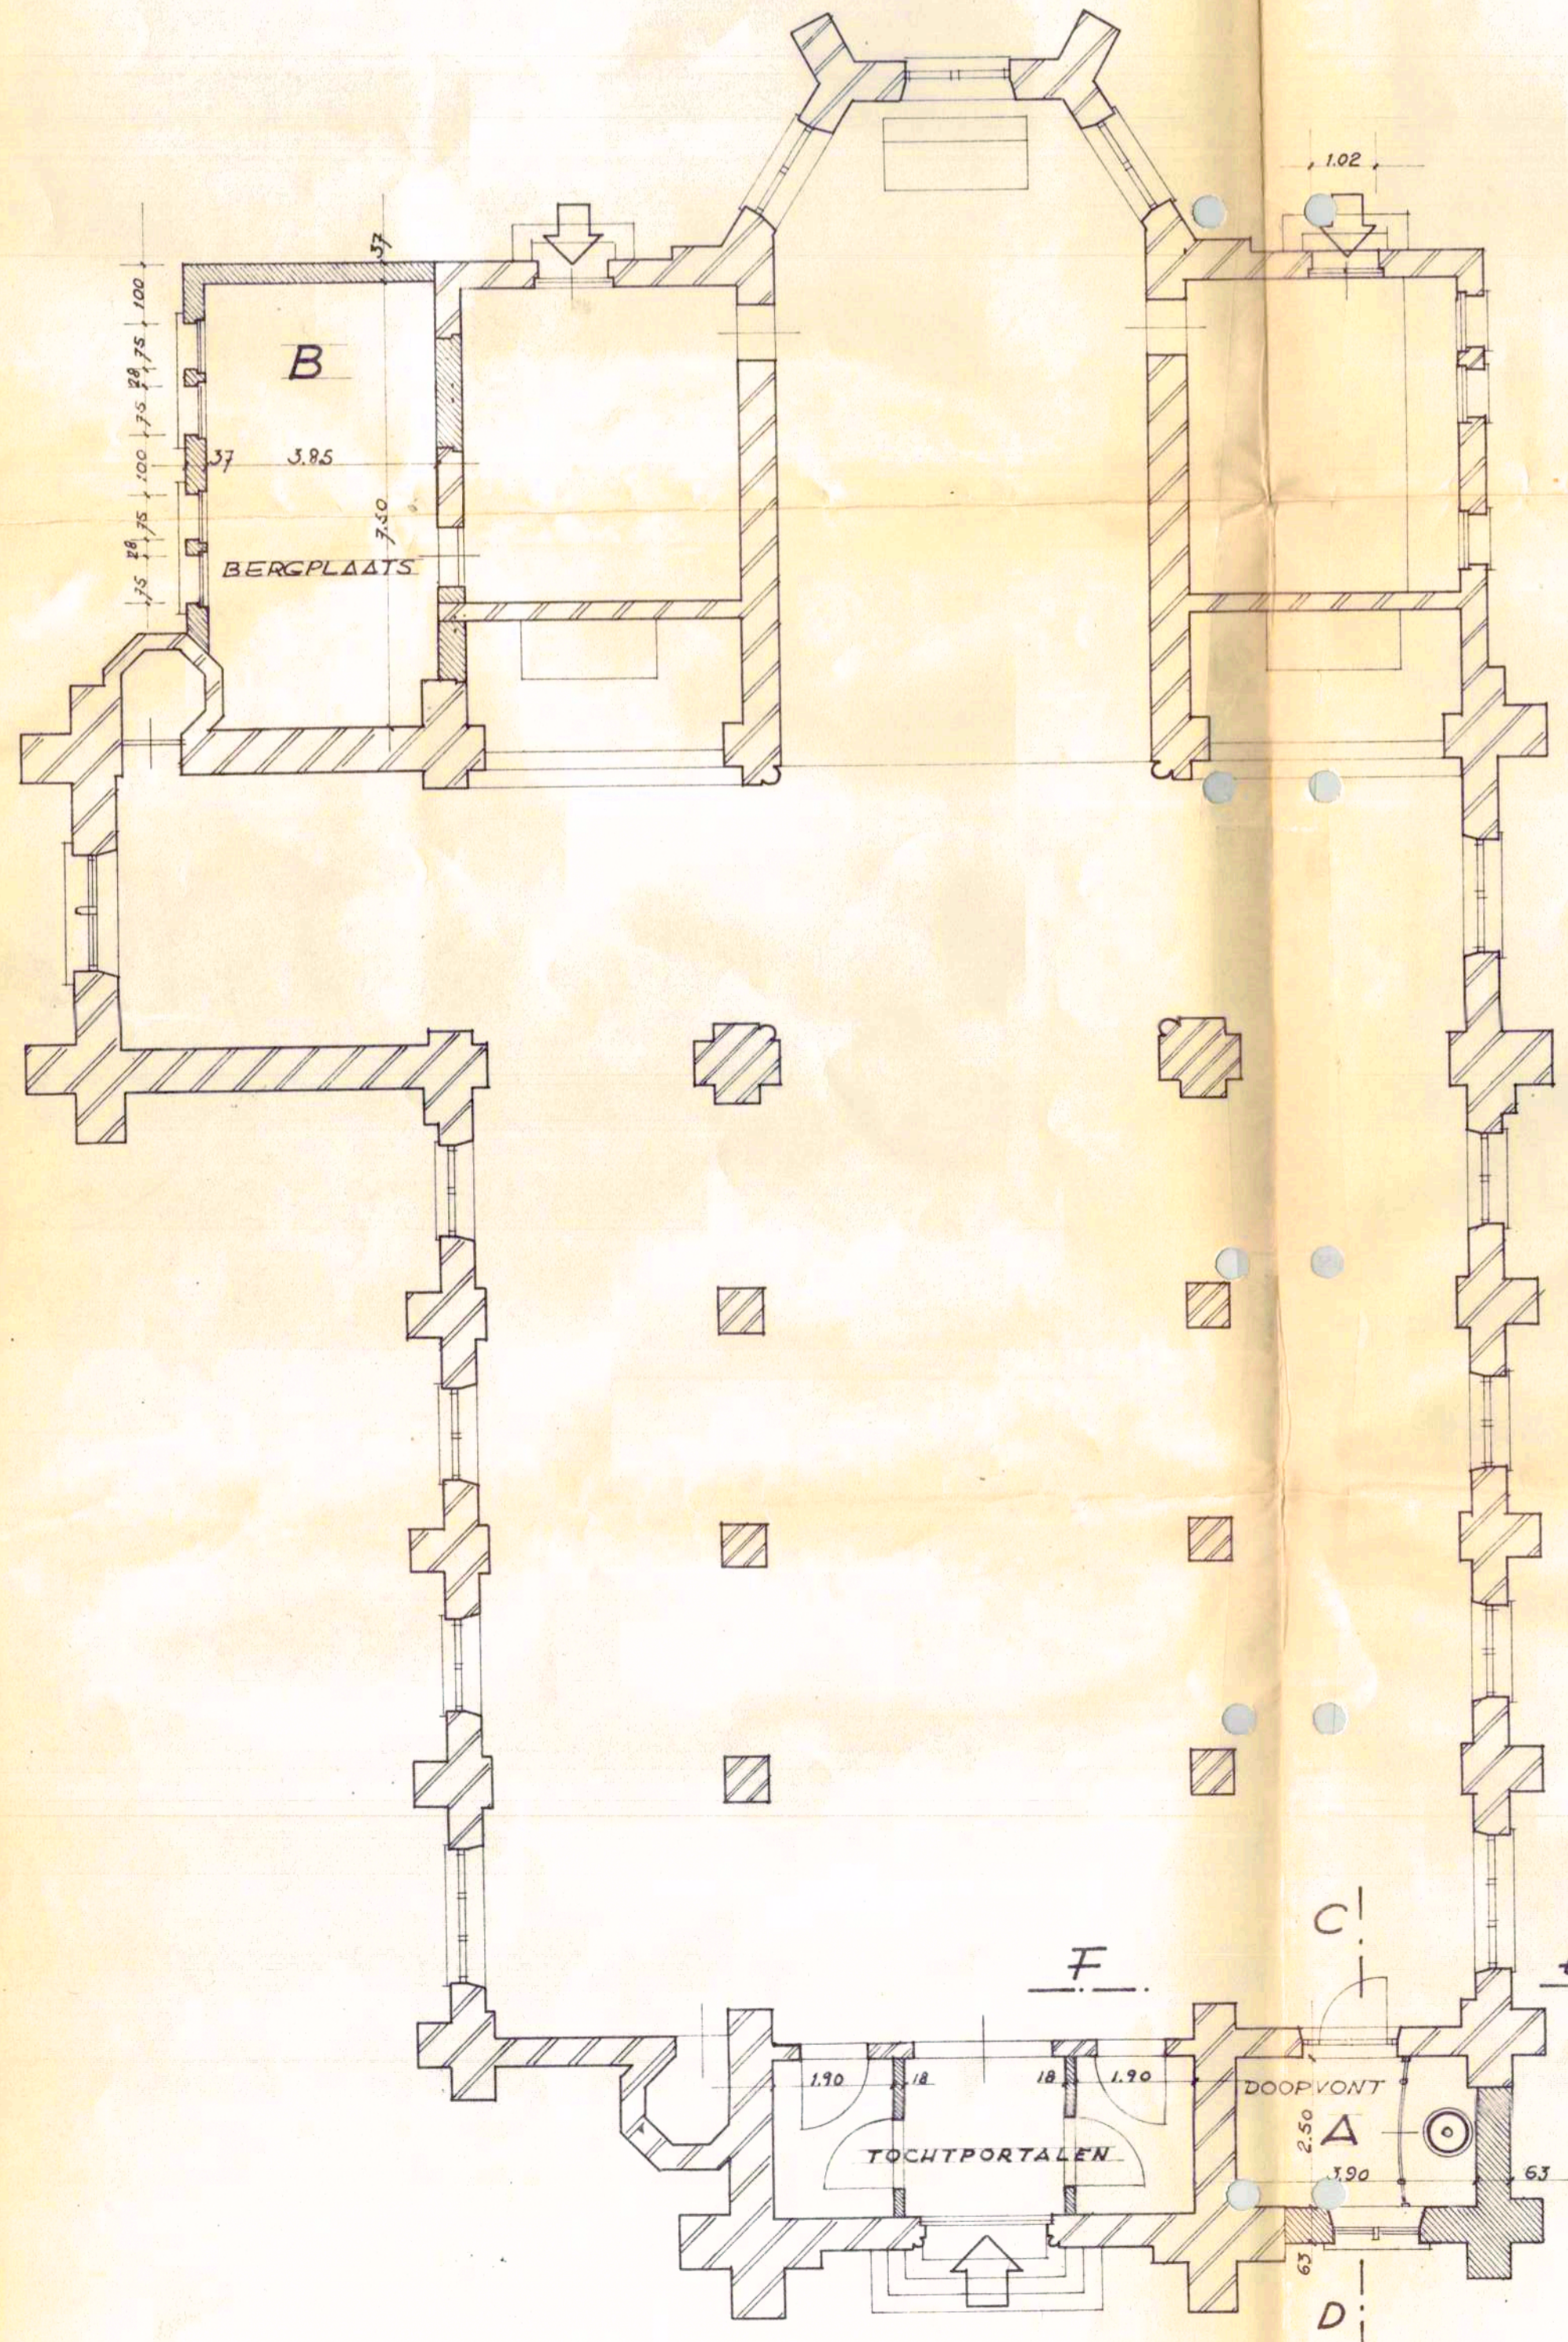


GRONDPLAN

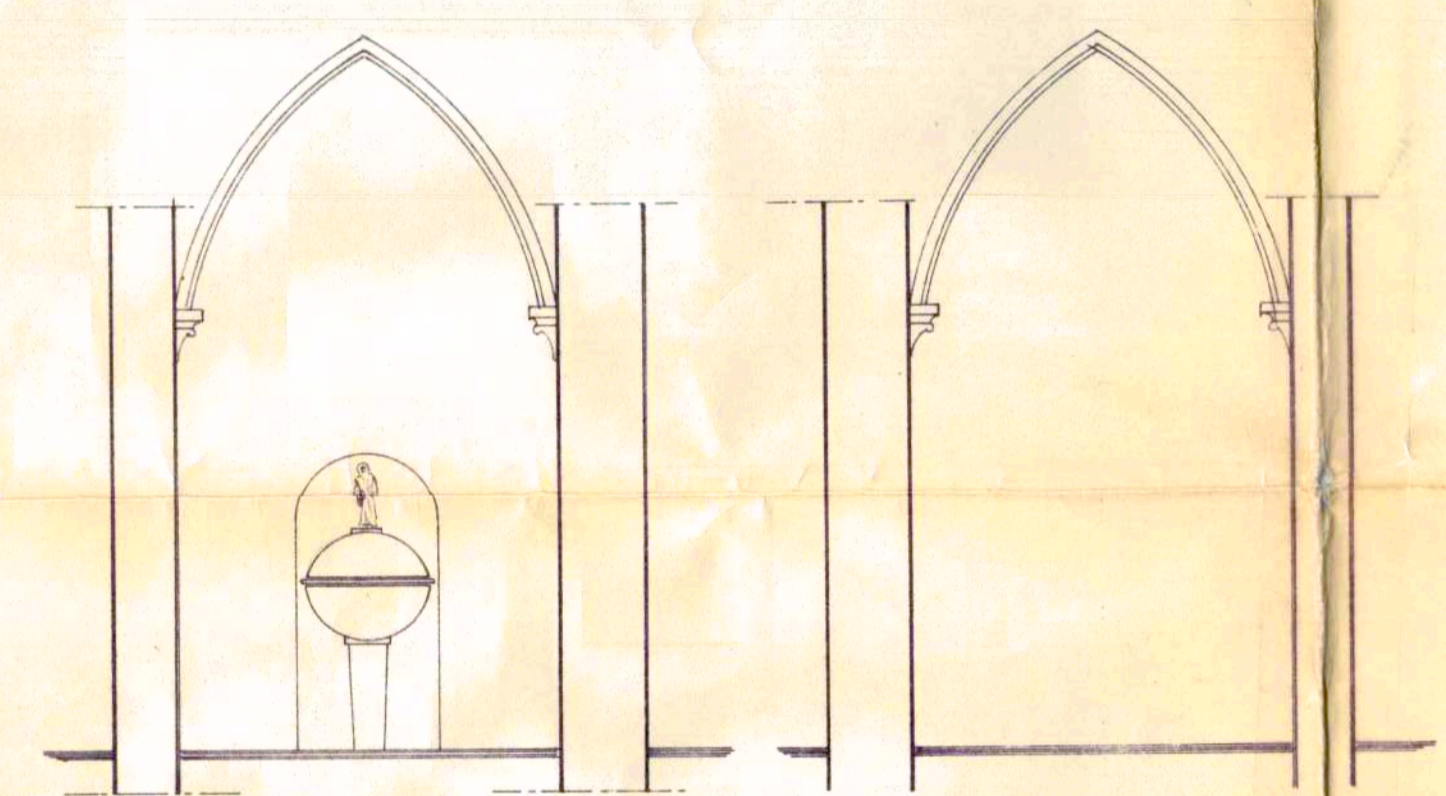

SNEDE CD 1/50 SNEDE DC

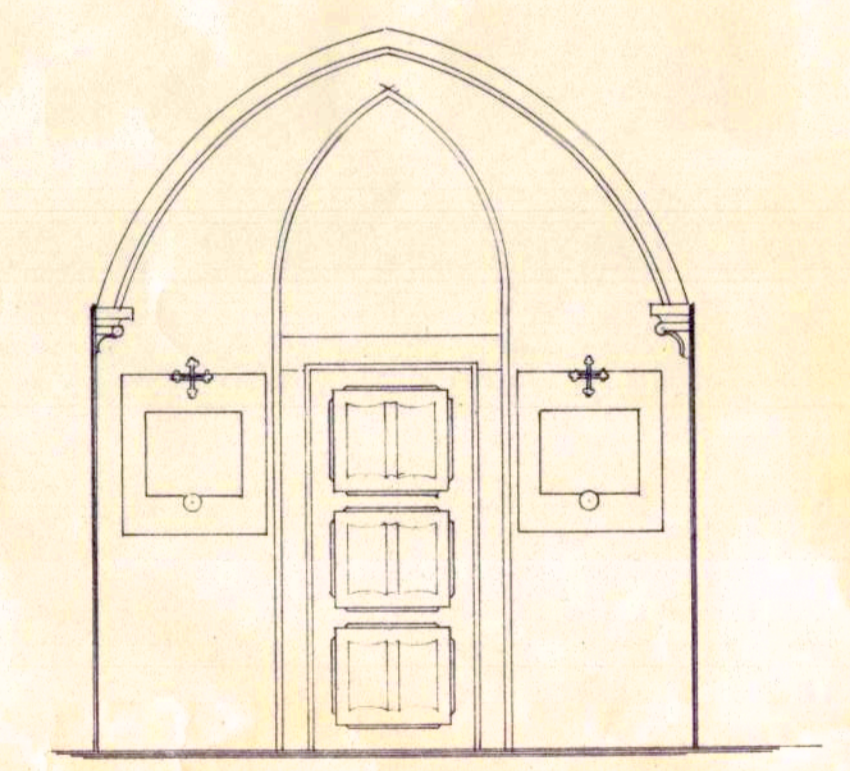

SNEDE EF

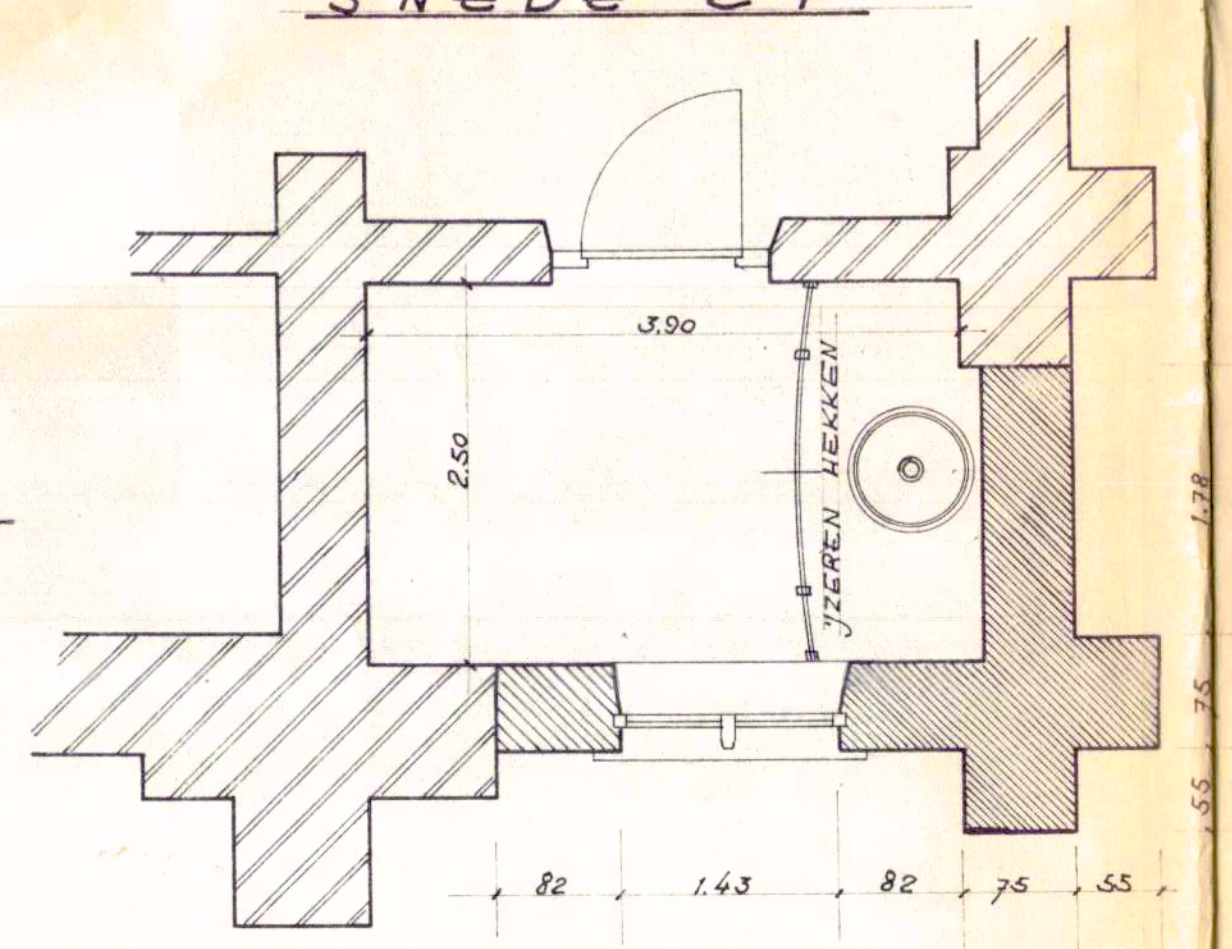


DOOPVONT 1/50




ACHTERGEVEL

VOORGEVEL

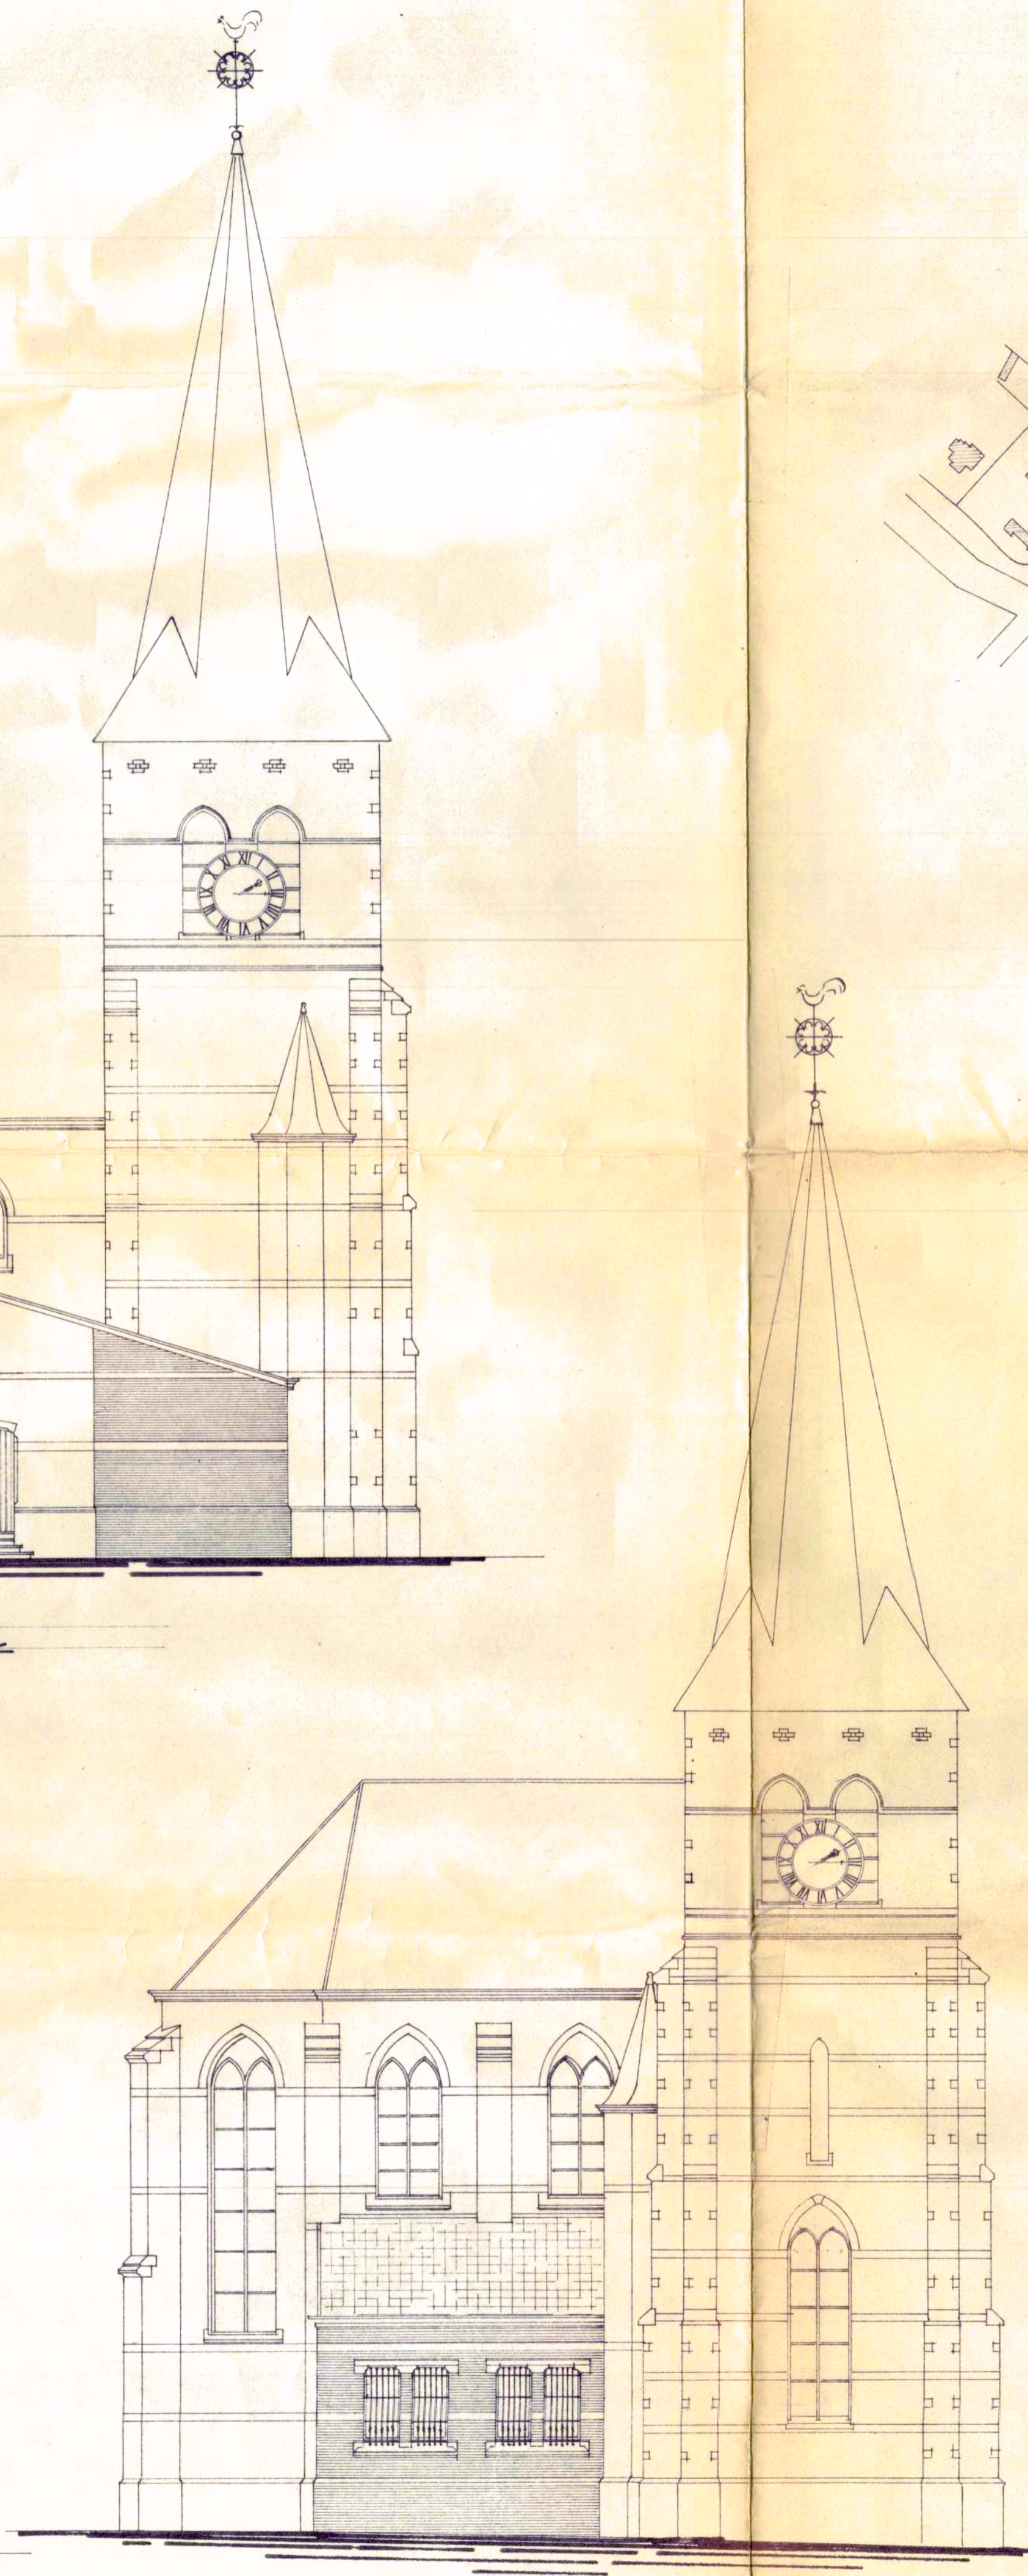

LINKER ZÚGEVEL

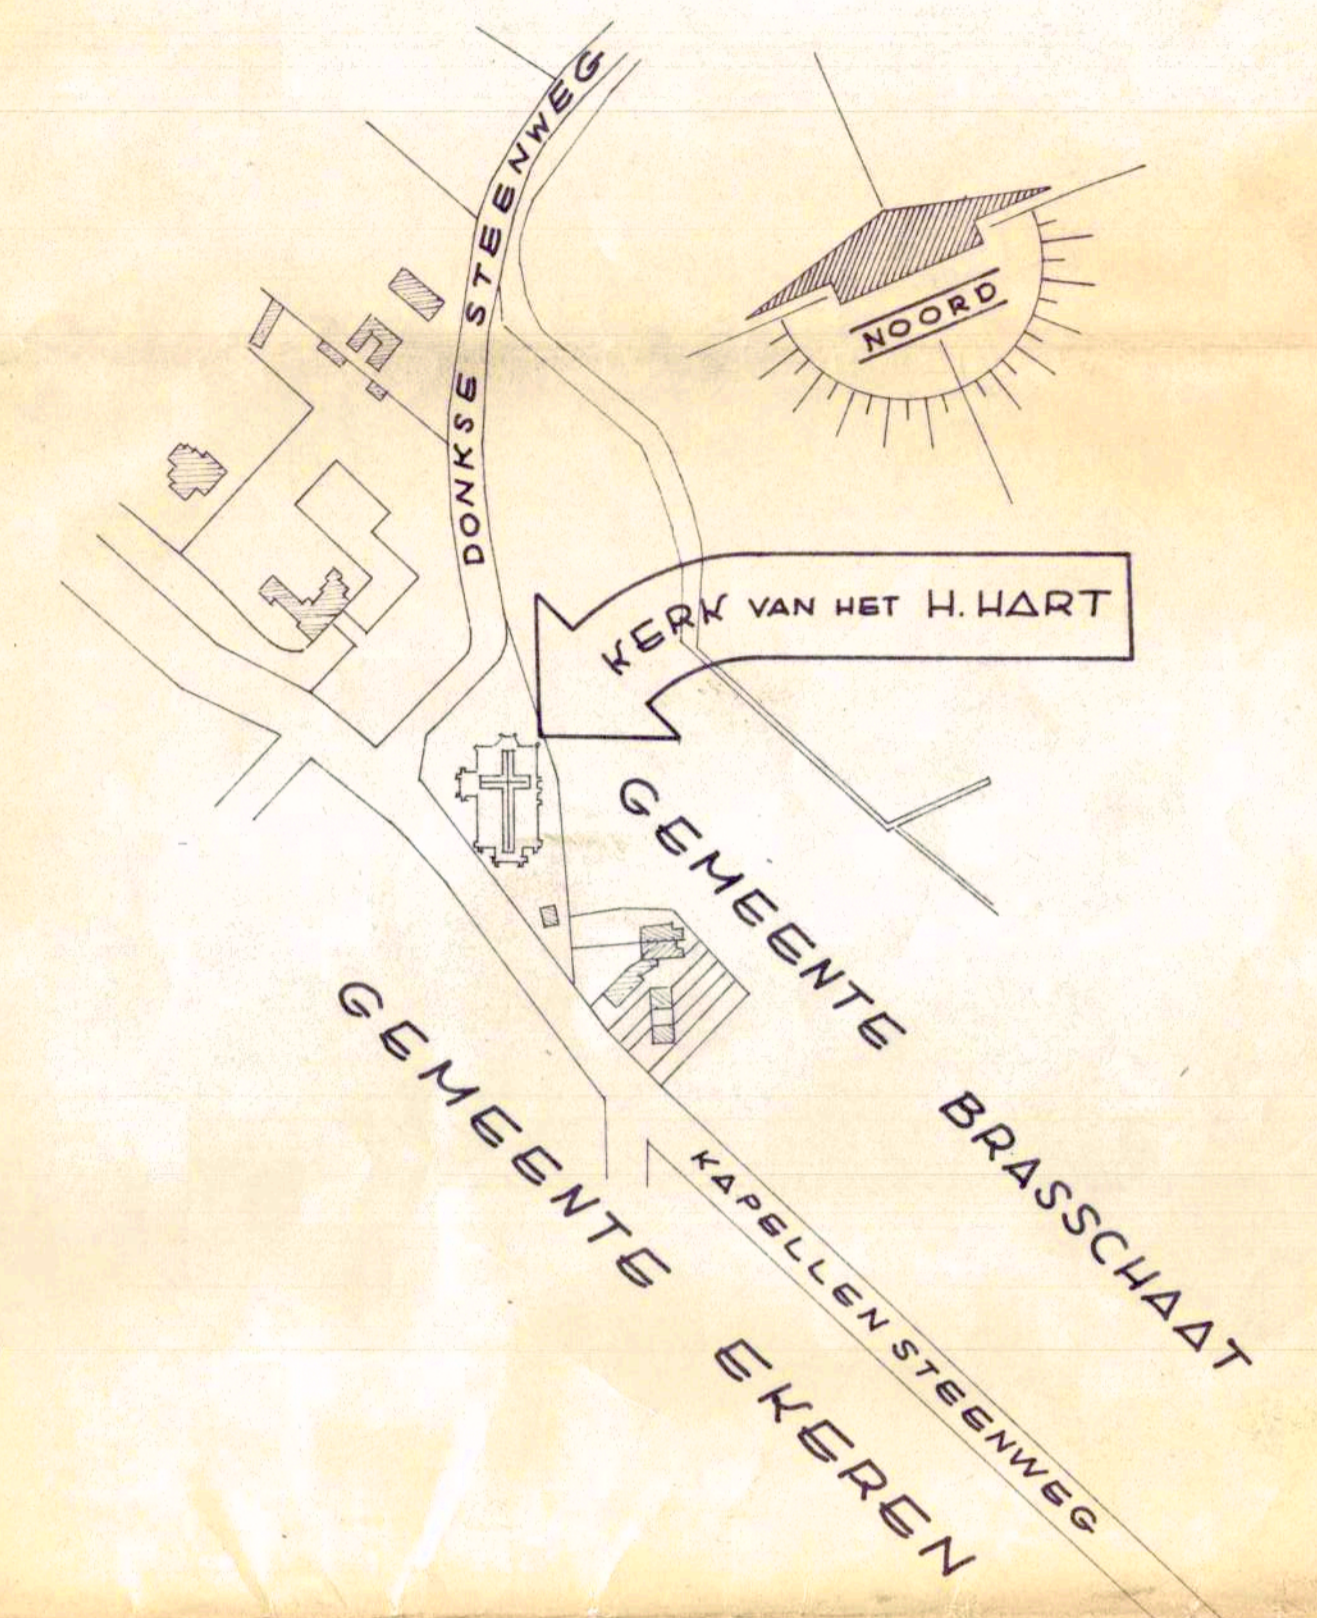

KADASTER-LIGGINGSPLAN

SCHAAL 1/2500

MATERIALEN: METSERIJ IN PAPERSTEEN ZOALS BESTAANDE BANDEN IN WITTE STEEN - DAKBEDERKING IN NATUUR-SCHALIËN

OPDRACHT- BÚBOUWEN VAN DOOPVONT A EN BERGPLAATS B AAN DE KERK VAN HET HEILIG HART TE	<b>BRASSCHAAT-DONK</b>
OPDRACHT- KERKFABRIEK VAN HET GEVEER	<b>HEILIG HART TE EKEREN - DONK</b>
DE ARCHITECT, DE SCHRIJVER, DE VOORZITTER,	
<i>Leo de Graef</i>	
LEO DE GRAEF BOUWMEESTER - EXPERT K. M. B. A. EREDSBAN, 822 BRASSCHAAT Prov. Reg. Actie. N° 16 Tel. 73.02.31	Gezien door de Dilessens Commissie voor Monumenten in hare zitting van 4. 11. 16 Zie het verslag van 4. 11. 16. De Secretaris De Voorzitter <i>Amber</i> <i>Ma</i>
SCHAAL 1CM. PER M.	
Bestaande Nieuw	